

LE DIRECTEUR GENERAL

42055 Saint-Etienne cedex 2
Tél : 04 77 12 70 00
Fax : 04 77 12 70 48
Mél : dirgen@chuse.fr

A Saint-Étienne, le 29/04/2021

Objet : NOTE D'INFORMATION – TRAVAUX DE REMISE A NEUF DE LA PASSERELLE TRAM – DATES D'INTERRUPTION NOCTURNE DE LA CIRCULATION

Affaire suivie par : Vincent BERNE

Référence : OB/VB/2021-061

Professeur, Docteur,
Madame, Monsieur,

Nous vous informons que dans le cadre des travaux de remise à neuf de la passerelle STAS, l'opération de remontage des tabliers surplombant la voie d'accès principale a été décalée de quelques jours. Celle-ci aura pour conséquence une **interruption de la circulation sur cette voie de 20 h 00 à 7 h 00** qui aura finalement lieu :

Les nuits du 5 au 7 mai 2021

Le document ci-joint indique les modalités de circulation étudiées en concertation avec les services du SMUR et qui s'appliqueront durant les périodes de travaux de nuit.

Nous vous remercions par avance pour votre compréhension.

Le Directeur Général,

Olivier BOSSARD




Dispositions mises en place de 20h00 à 7h00 durant les nuits du 5 au 6 Mai et du 6 au 7 mai 2021.



HOPITAL NORD
Travaux Passerelle STAS
PLAN DE MASSE
01/03/2021

sans

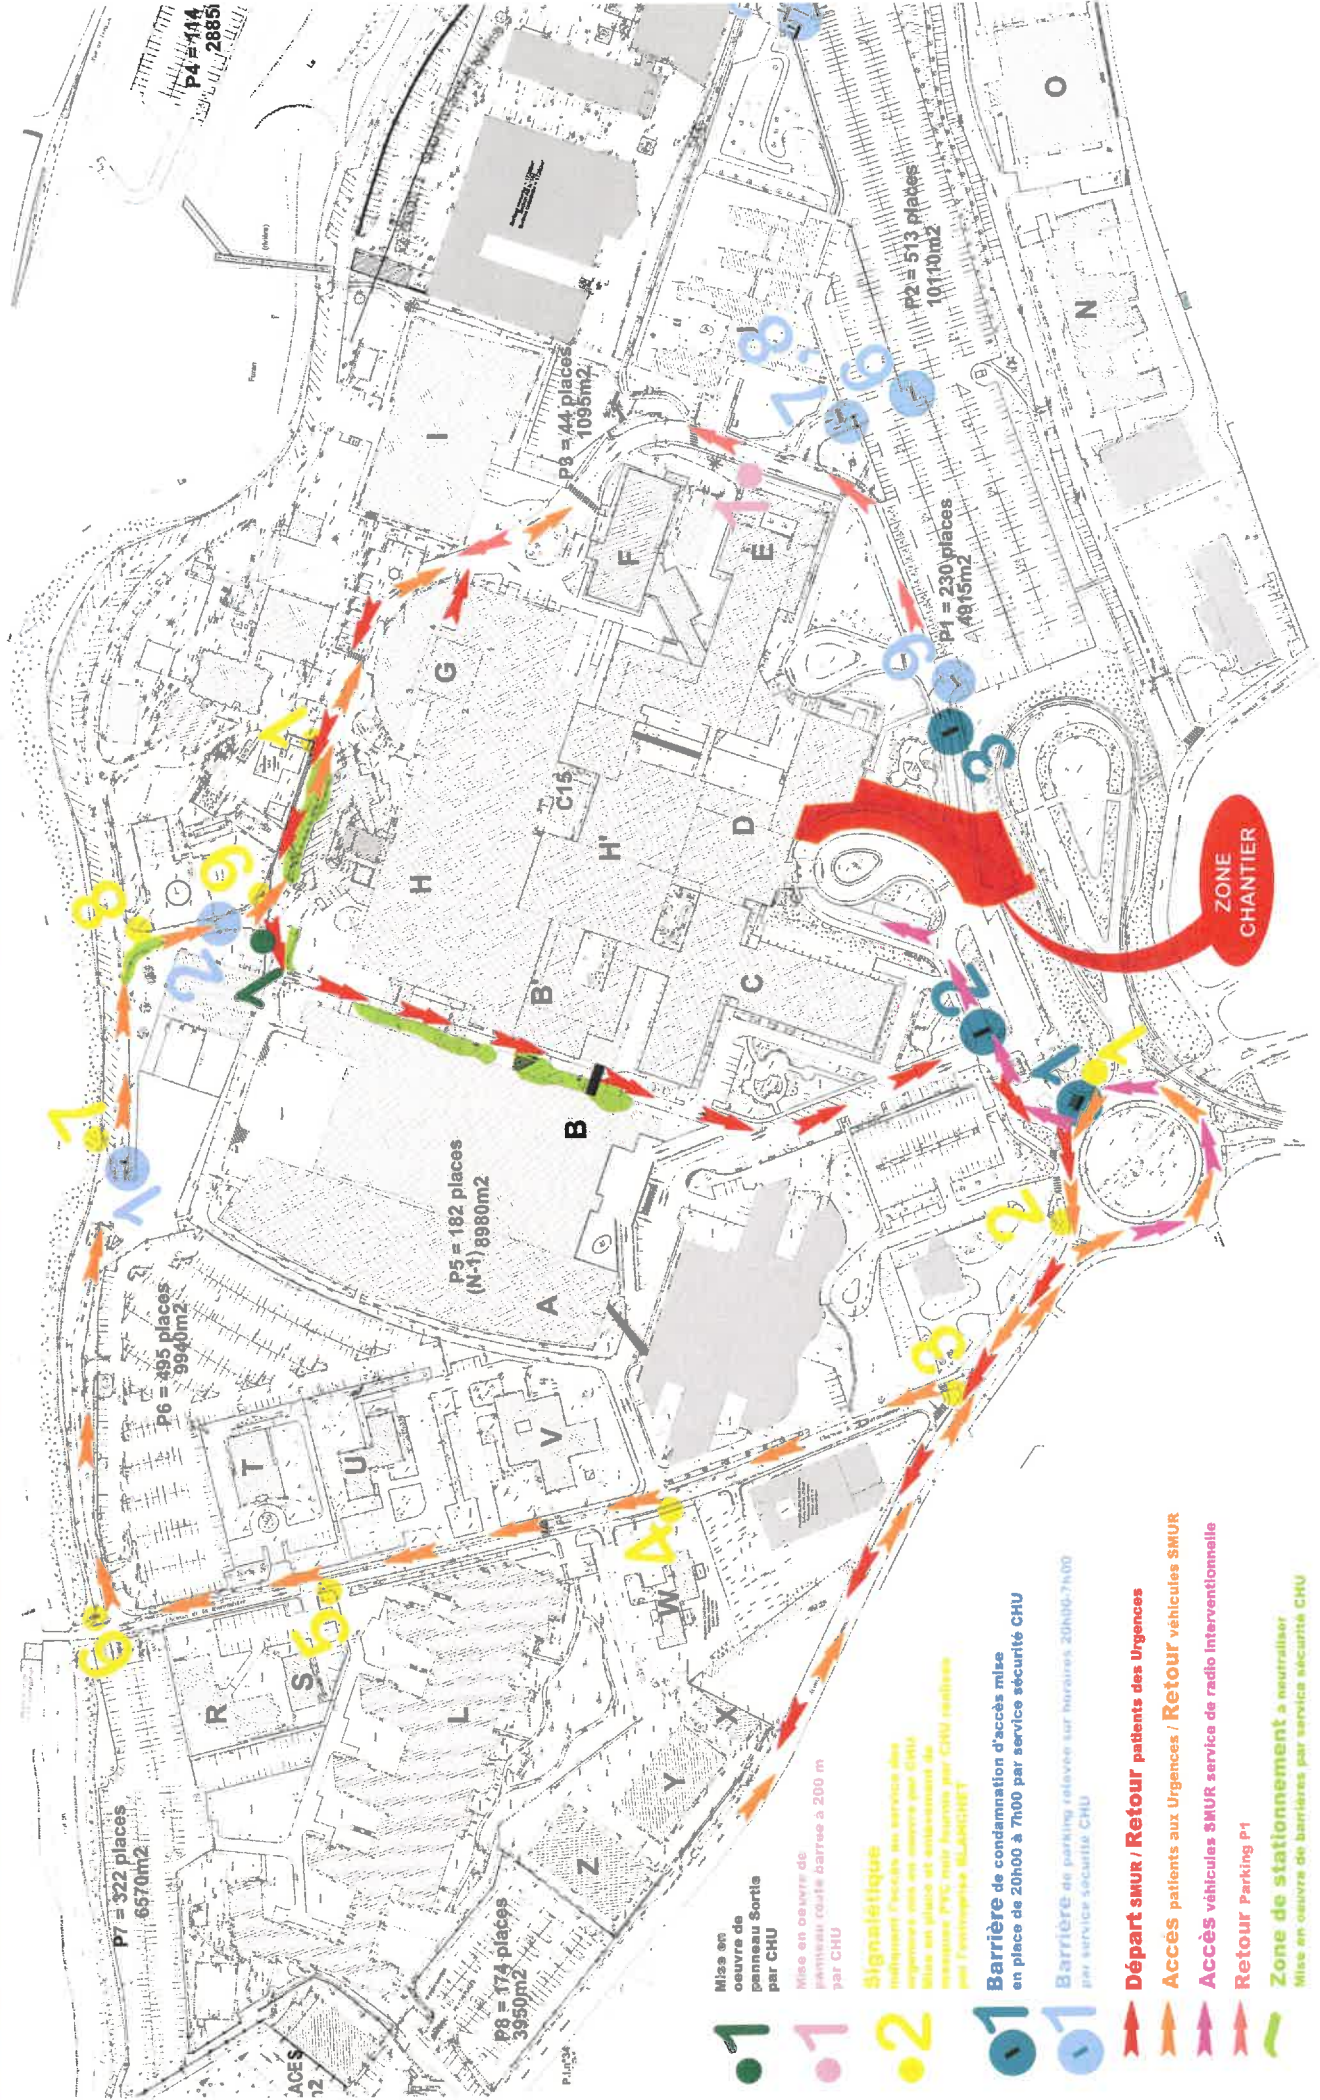

Mise en oeuvre de panneau Sortie par CHU

Mise en oeuvre de panneau route barrée à 200 m par CHU

Signalétique indiquant l'accès en service des urgences via le ponton par CHU. Mise en place et allègement de l'axe P1C pour l'accès par CHU réalisé par l'entreprise BLANCHET

Barrière de condamnation d'accès mise en place de 20h00 à 7h00 par service sécurité CHU

Barrière de parking relevée sur horaires 20h00-7h00 par service sécurité CHU

Départ SMUR / Retour patients des Urgences

Accès patients aux Urgences / Retour véhicules SMUR

Accès véhicules SMUR service de radio interventionnelle

Retour Parking P1

Zone de stationnement à neutraliser. Mise en oeuvre de barrières par service sécurité CHU

ZONE CHANTIER

P7 = 322 places
6570m²

P6 = 495 places
9940m²

P5 = 182 places
(N-1) 8980m²

P8 = 174 places
3950m²

P8 = 44 places
1095m²

P1 = 230 places
4915m²

P2 = 513 places
10110m²

P4 = 144
2885m²

ACCES 12

PLACER